



atelier-ziller Planungsbüro für Messededesign und Werbegrafik


atelier-ziller

Andreas Ziller

Dannenbergstraße 25
30459 Hannover
0179 105 73 07

info@zeichenstudio-hannover.de
www.zeichenstudio-hannover.de
www.atelier-ziller.de



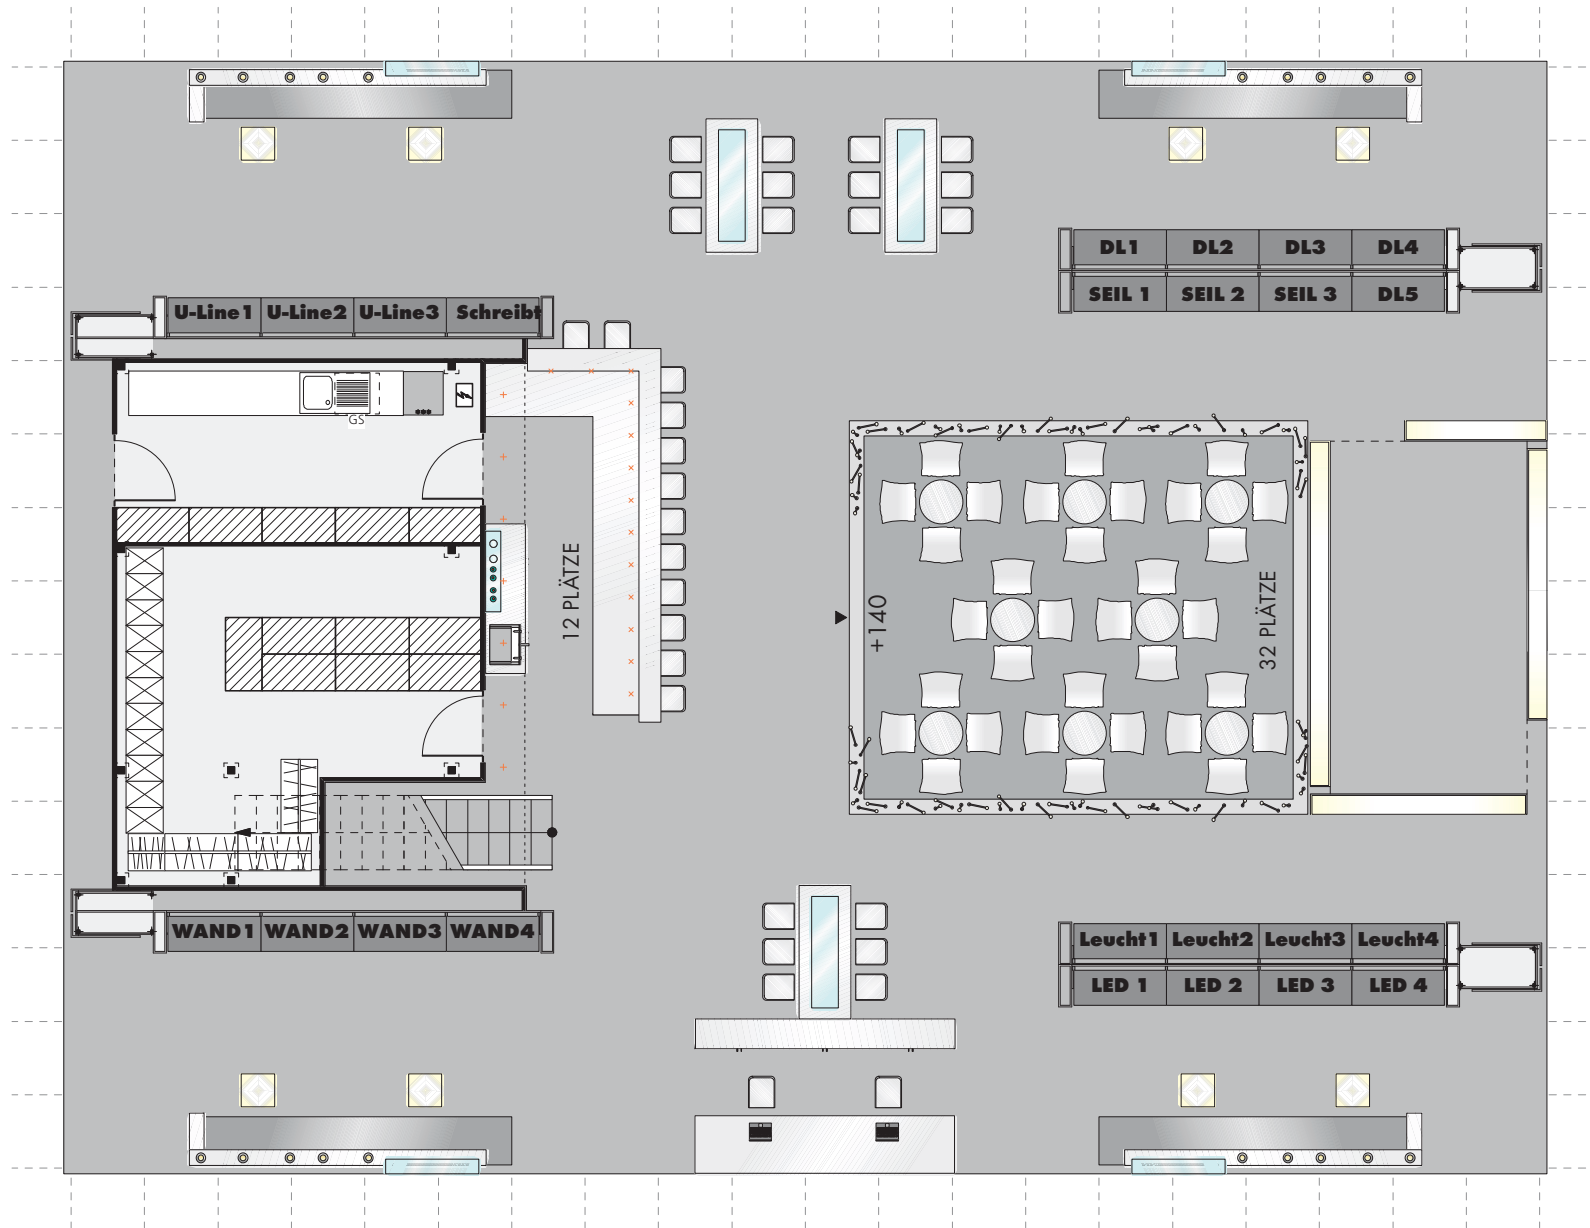


Entwurf und Präsentation für Knotz Messebau GmbH, Hannover


Grundfläche 15 x 13 m, eingeschossig, Präsentation des Produktprogrammes und der Verkaufselemente in modernem Rahmen.





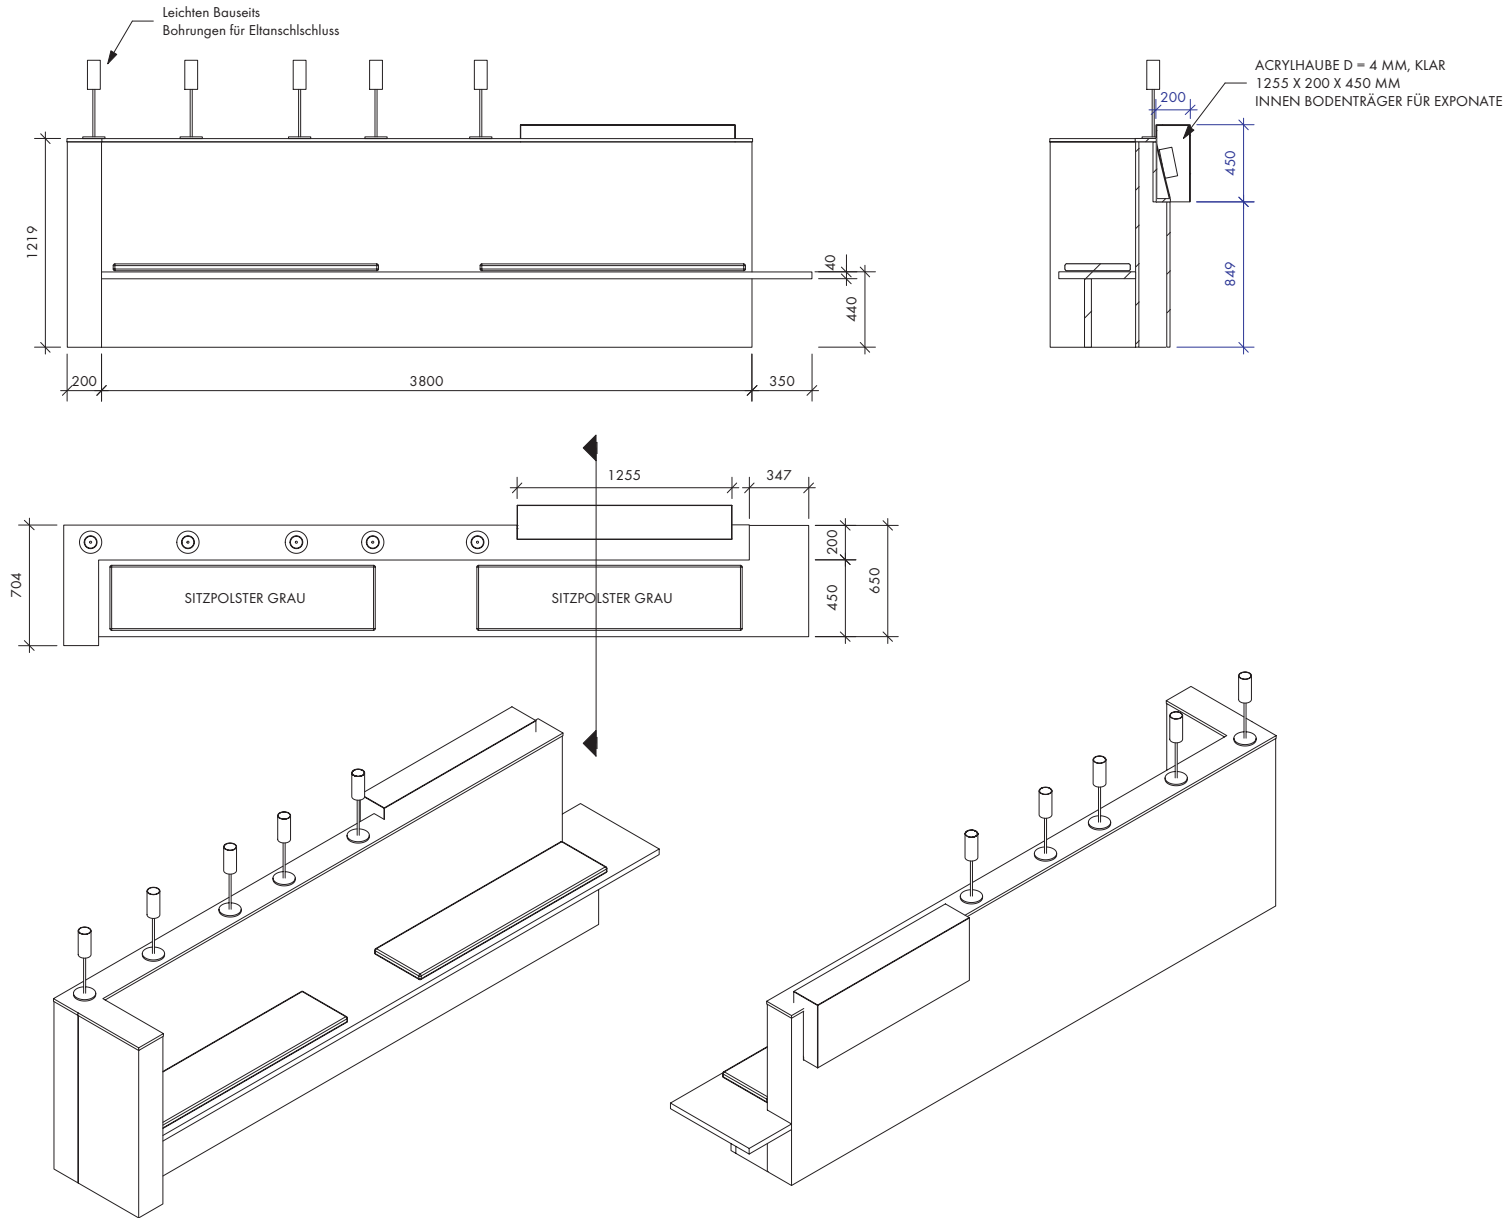


Detailplanung der Ausstellermöbel

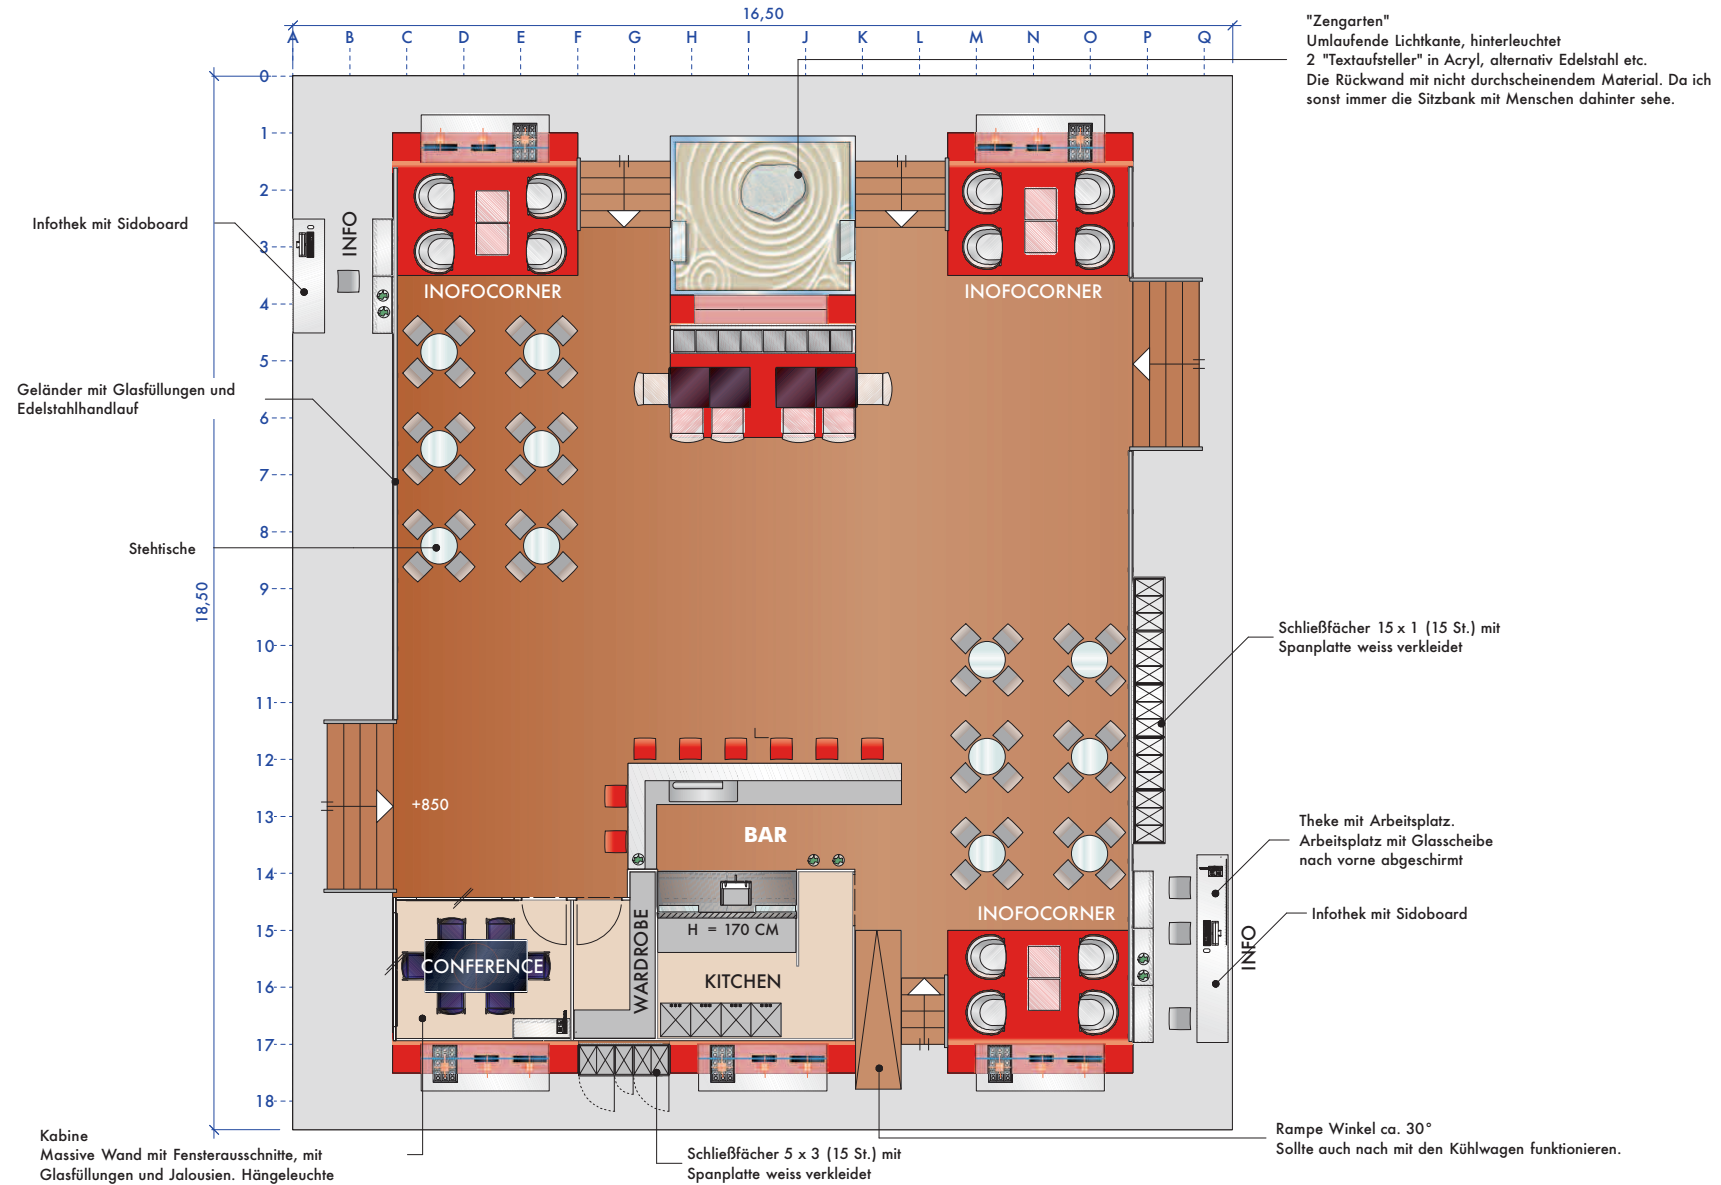

GRUNDRISS 1:75
Version A 15.10.2010

Konzeption und Entwurf für AMW, Hagen



Grundfläche 16,50 x 18,50 m, eingeschossig, Präsentation des Produktprogrammes und Highlights. Schwerpunkt Kommunikation.

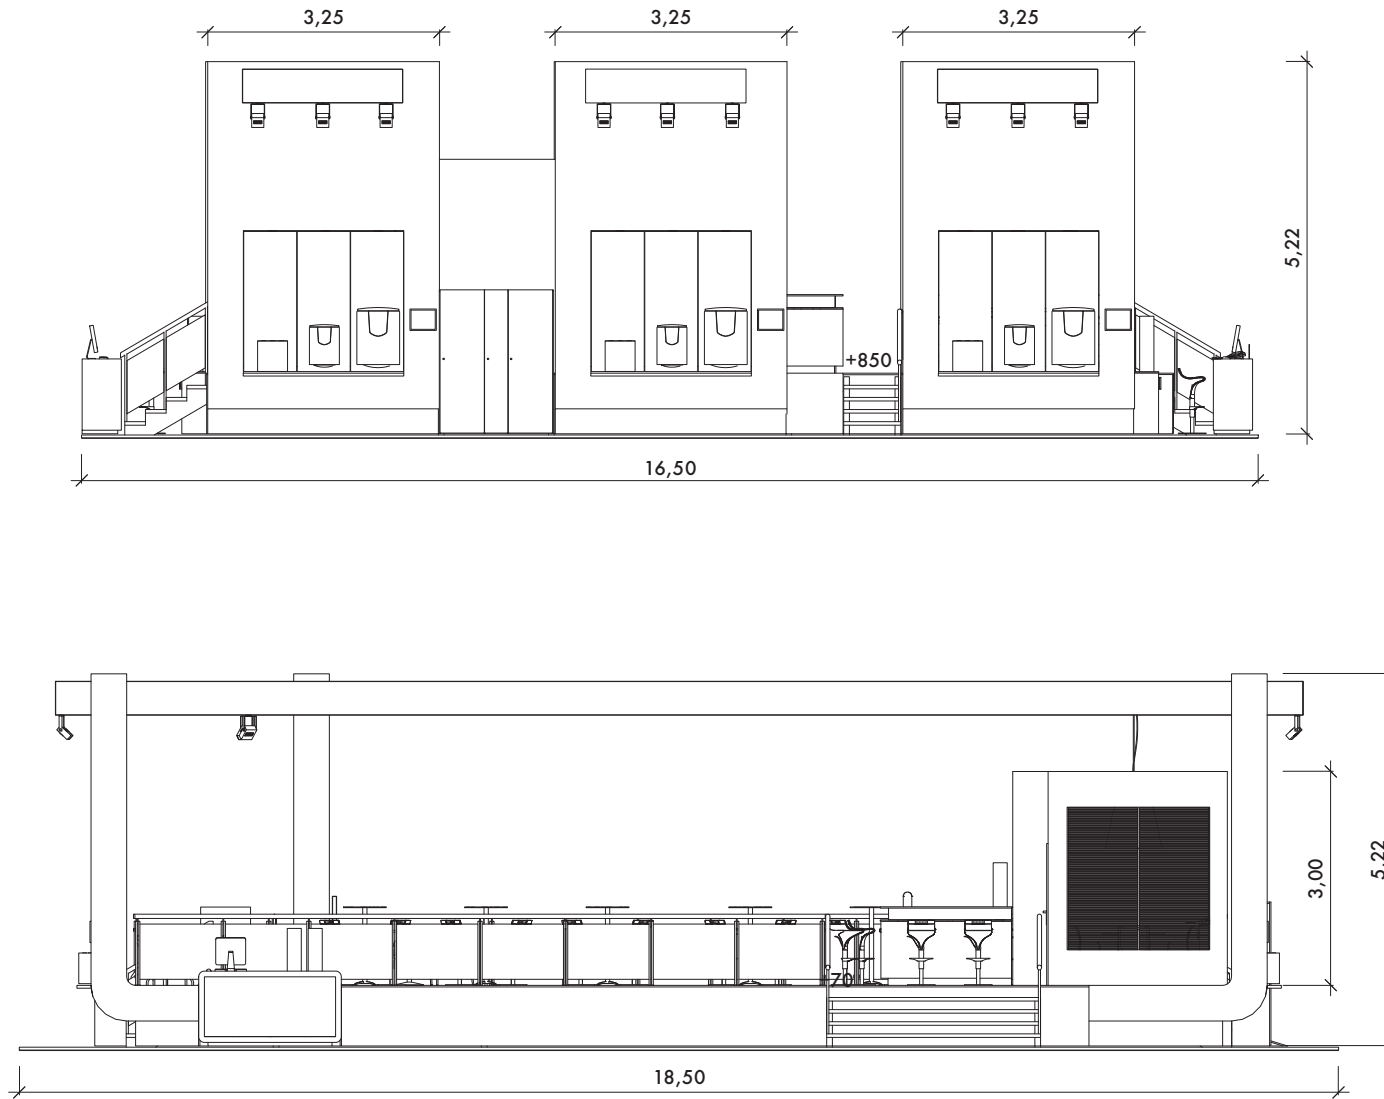








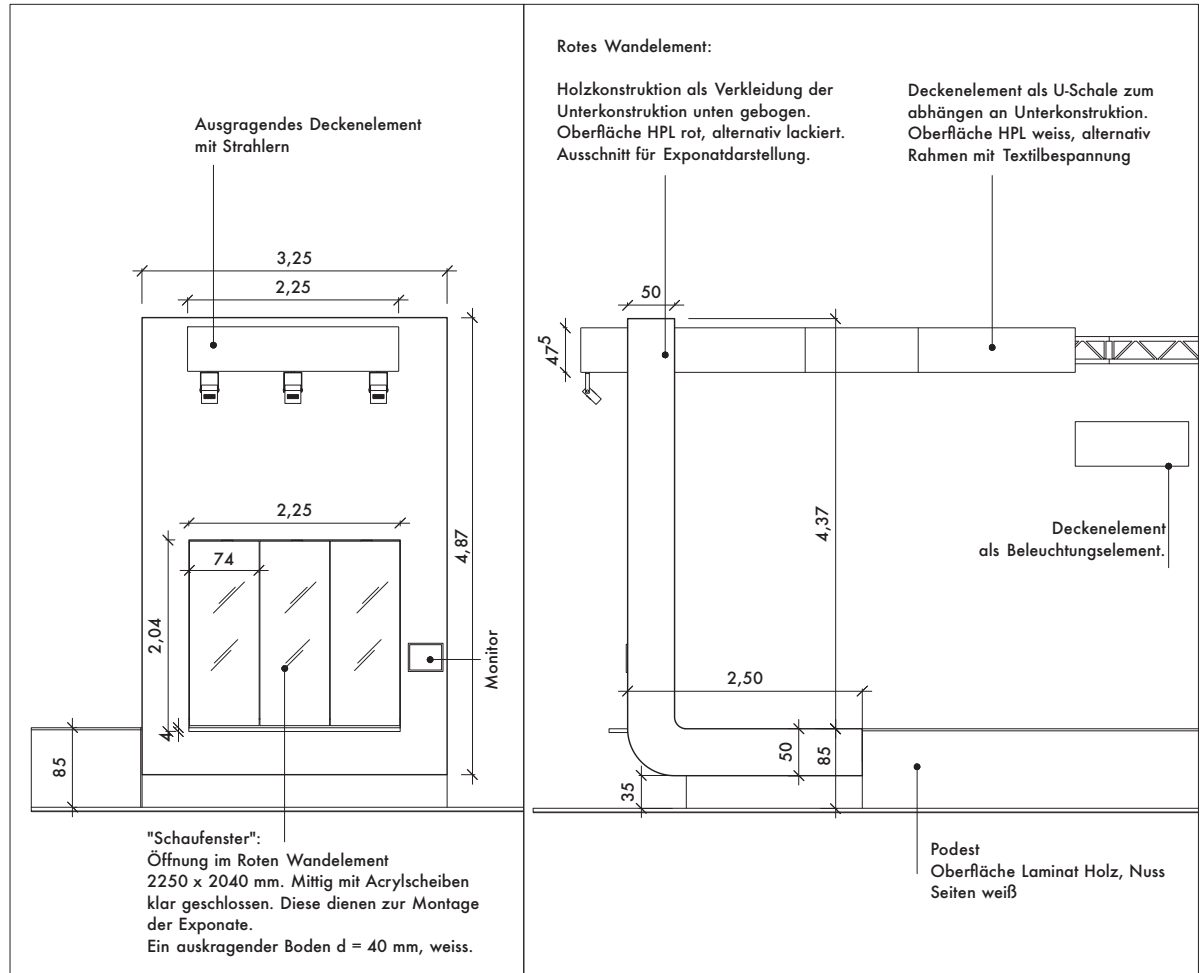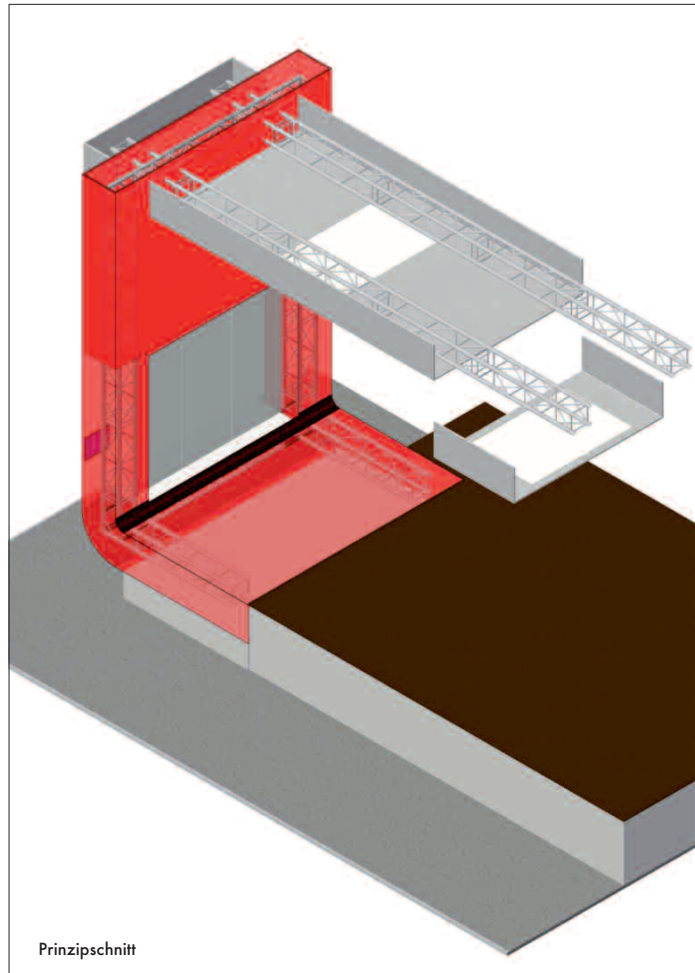


FRIGOBLOCK Grosskopf GmbH , IAA 2014-2017, Hannover

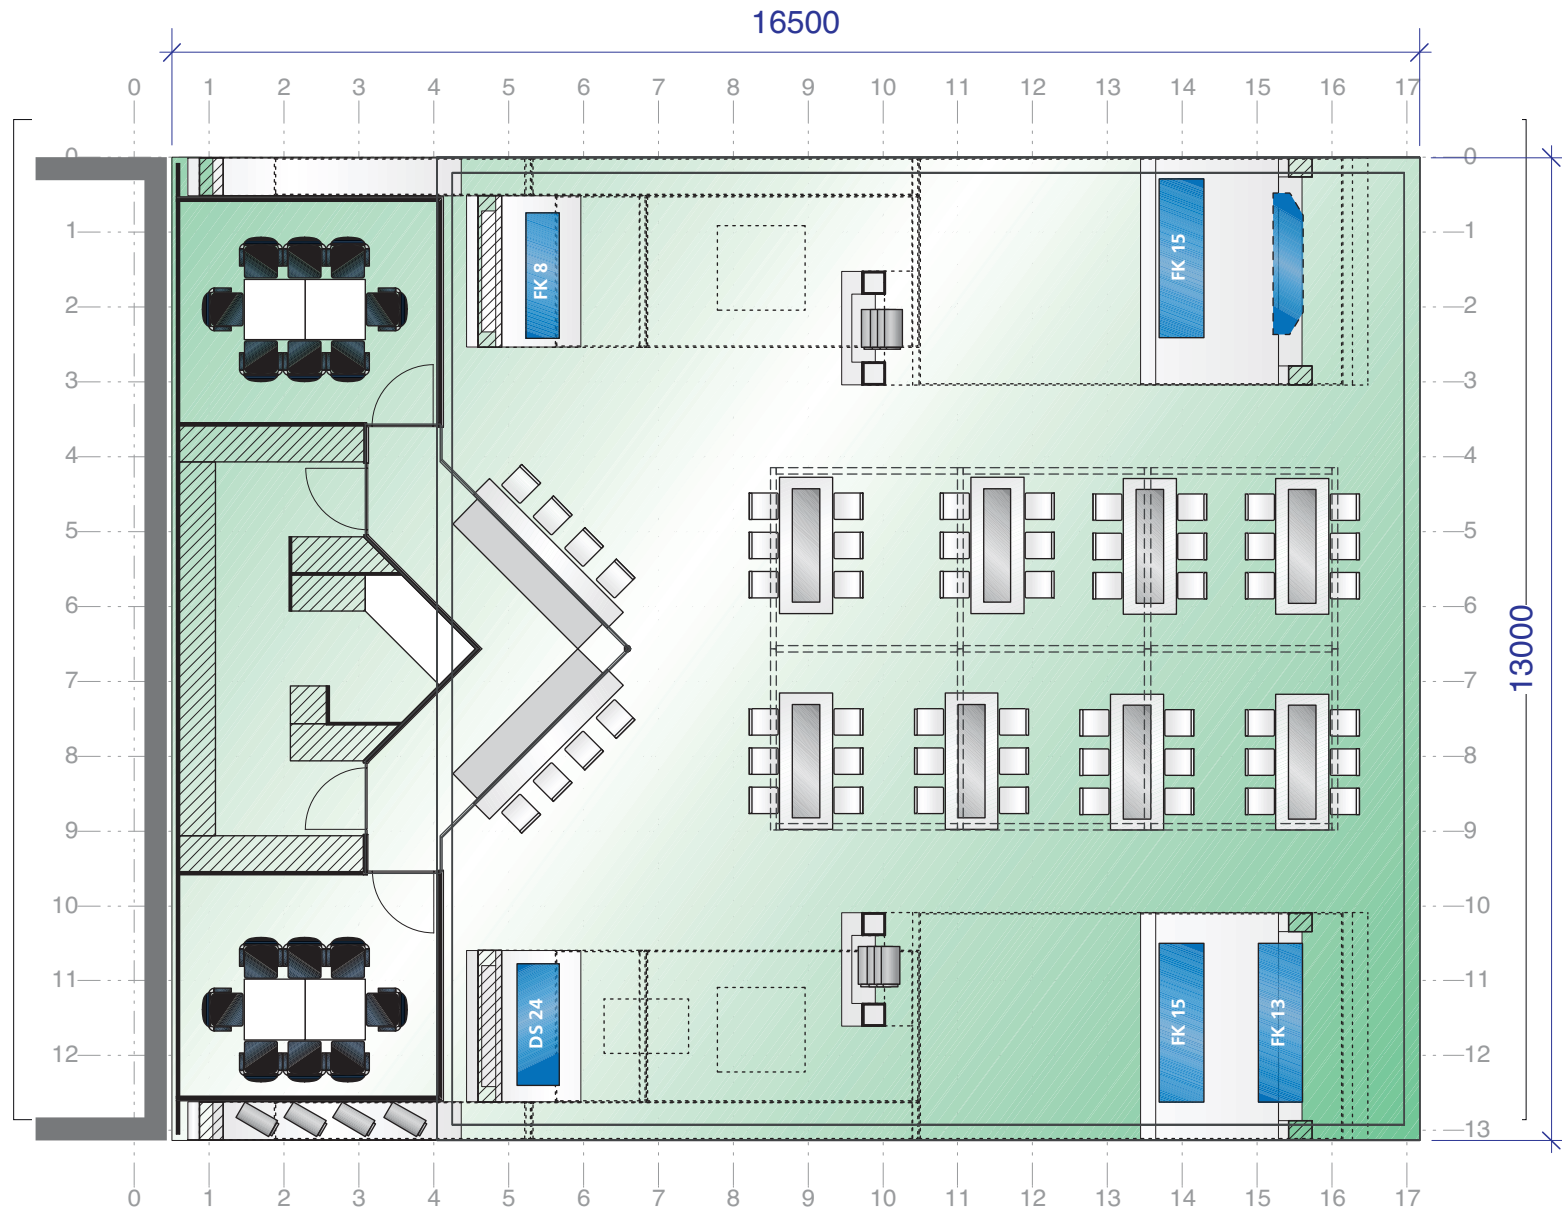

Konzeption, Entwurf und Planung für Knotz Messebau GmbH, Hannover
 Grundfläche 13 x 16,5 m, eingeschossig, Präsentation des Produktneheiten, Schwerpunkt Kommunikation.





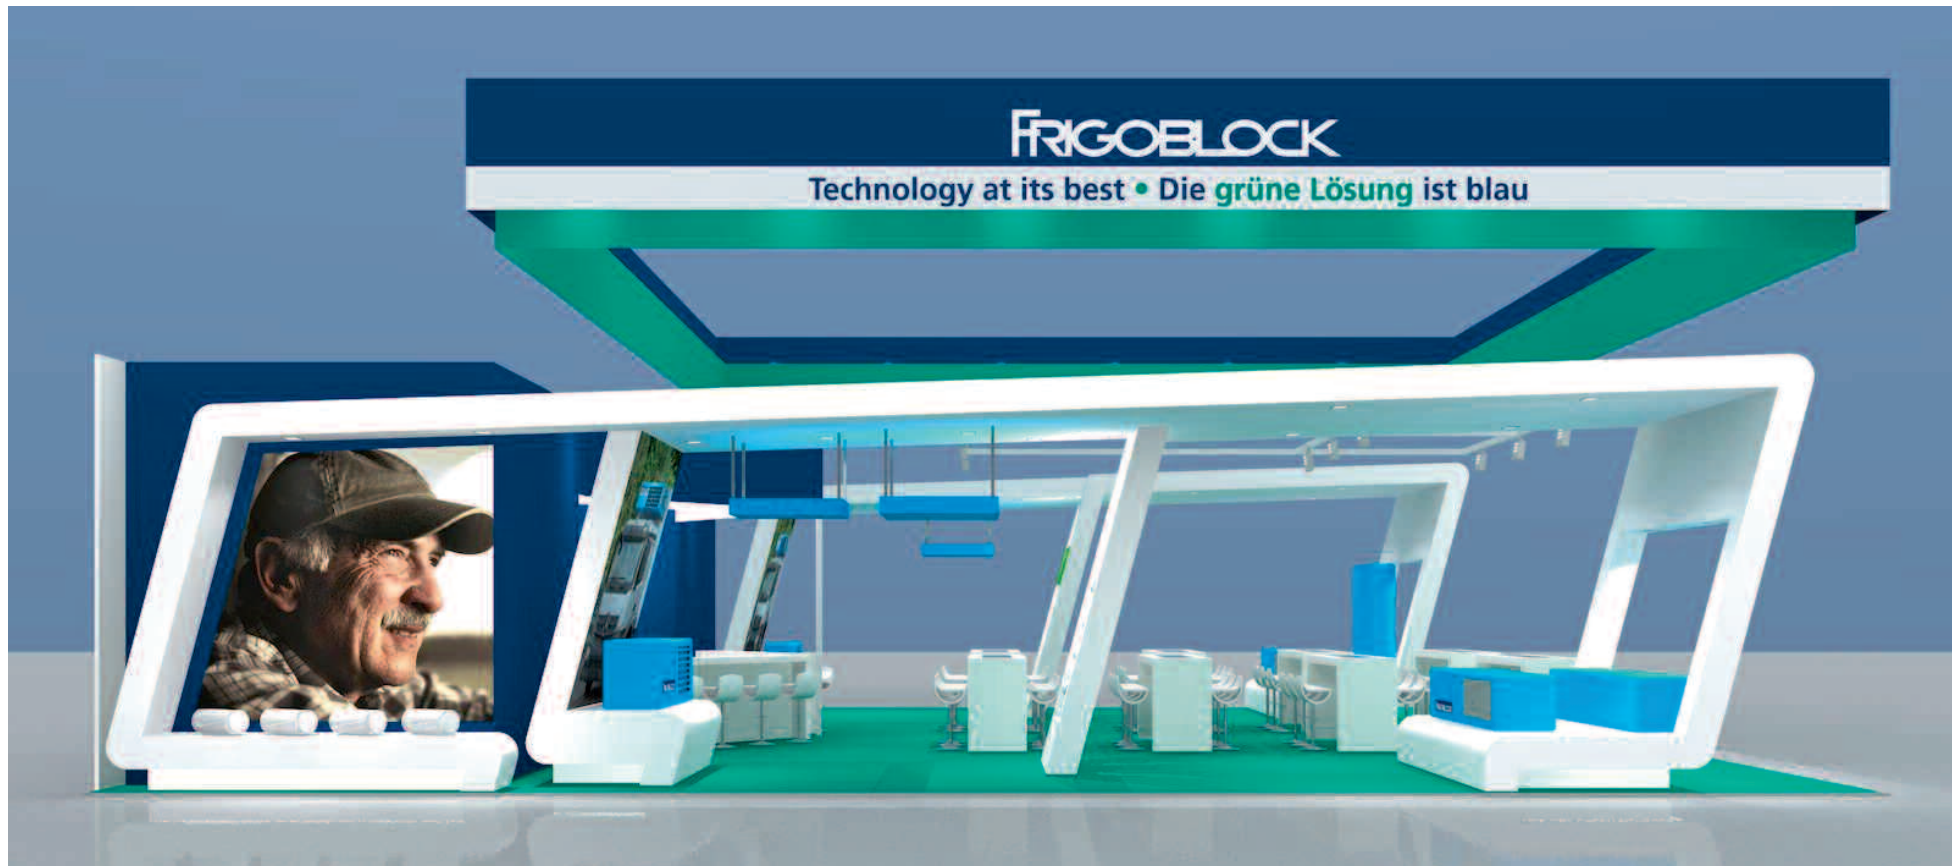




Entwurf und Planung für Knotz Messebau GmbH, Hannover
 Grundfläche 5,5 x 4 m, eingeschossig.




Entwurf und Planung für Knotz Messebau GmbH, Hannover
Grundfläche 5 x 5 m, eingeschossig, Präsentation des Produktneheiten.

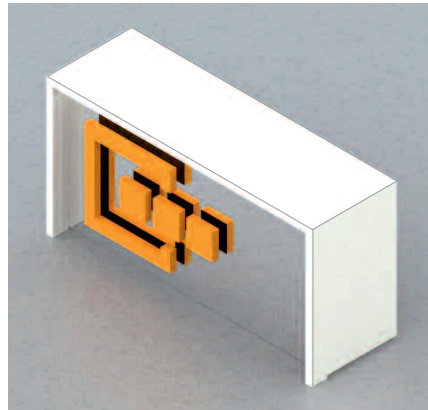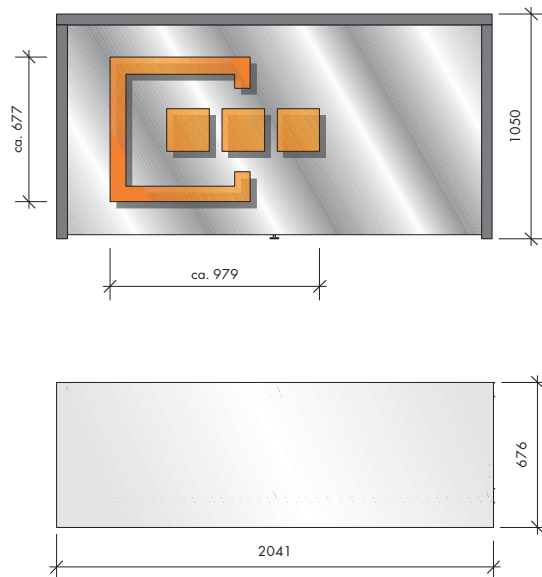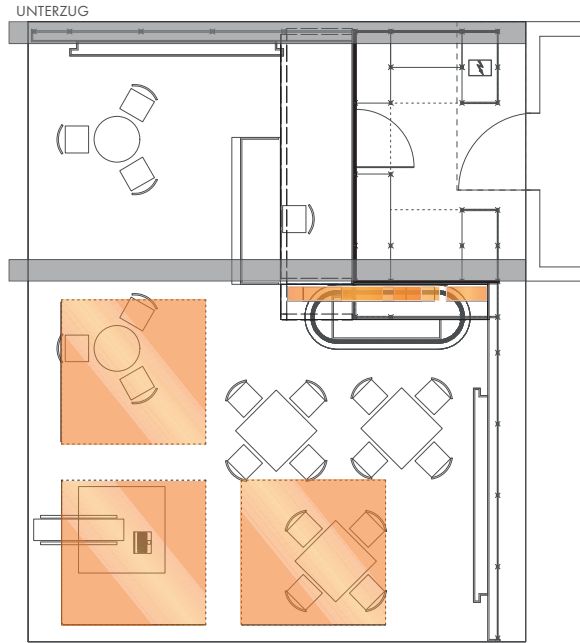

KEYMILE GmbH, Innotrans 2015, Berlinx



Entwurf und Planung für Knotz Messebau GmbH, Hannover
Grundfläche 6,9 x 8,9 m, eingeschossig.

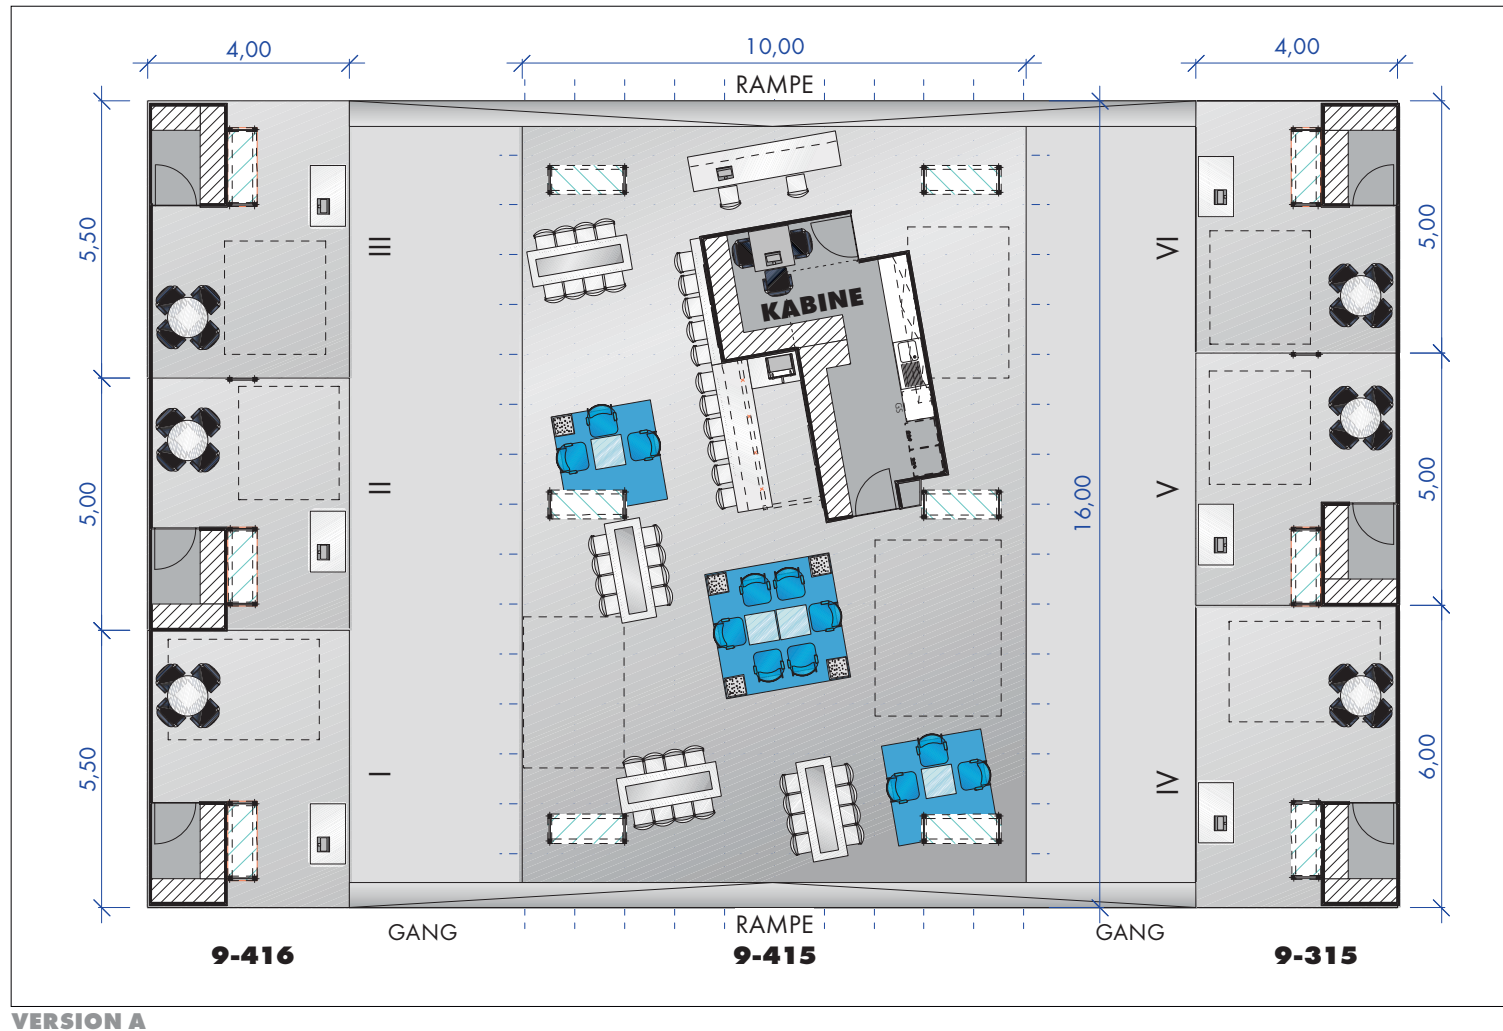

Konzeption, Entwurf und Präsentation für Knotz Messebau GmbH, Hannover

Grundfläche 15 x 13 m, eingeschossig, Präsentation des Produktprogrammes über Grafik. Partnerstände Thema Transparenz war wichtig

Knüppel Verpackung GmbH & CO. KG, Fachpack, Nürnberg









AUSSTELLUNGSRAUM BOCKHORN




Planung und Ausführungsplanung für Architekt Jürgen Knotz, Hemmingen
Planung der Ausstellungsfläche für Dachziegel, und Klinkersteine.

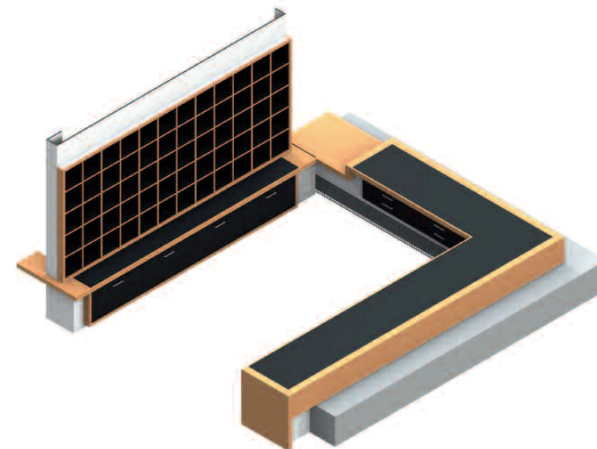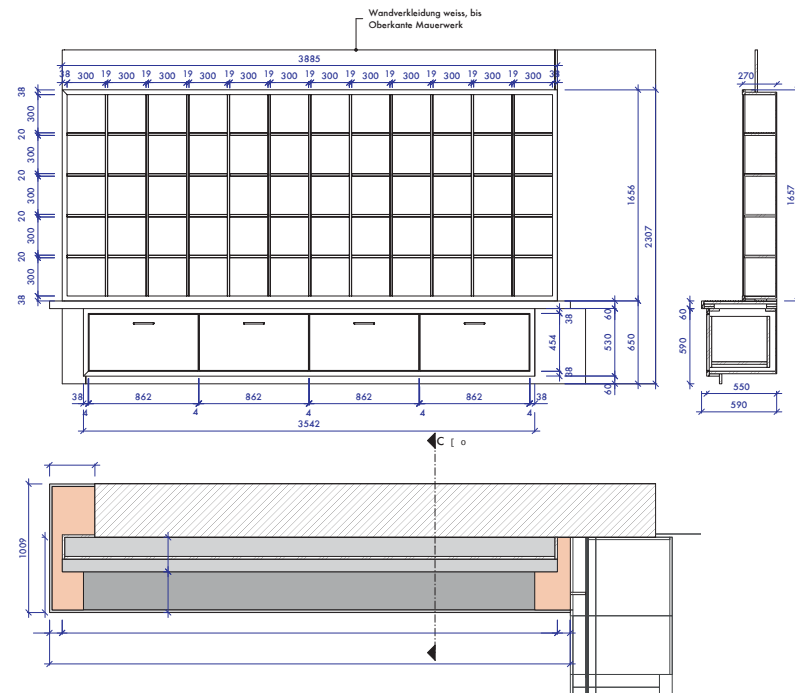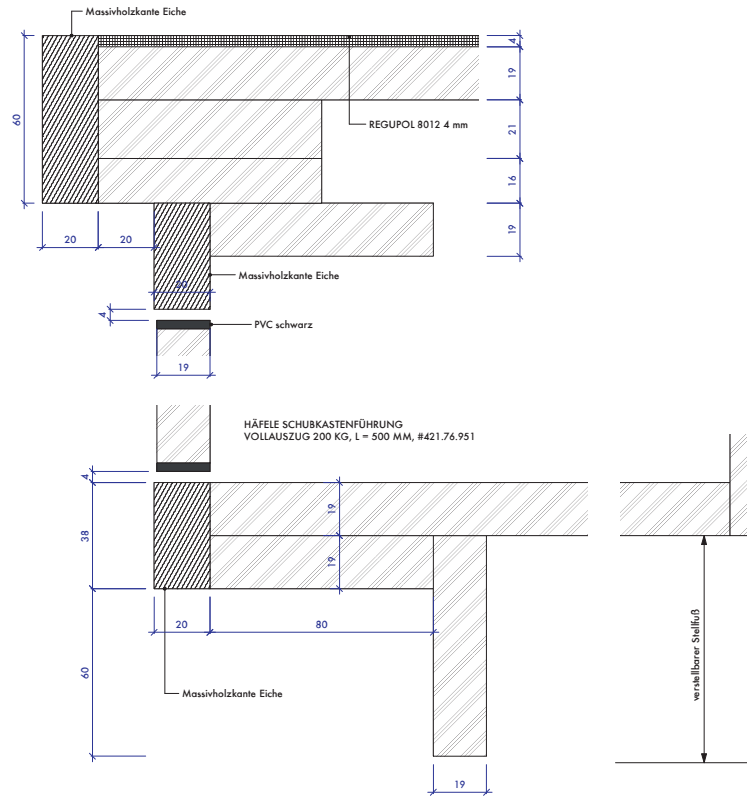

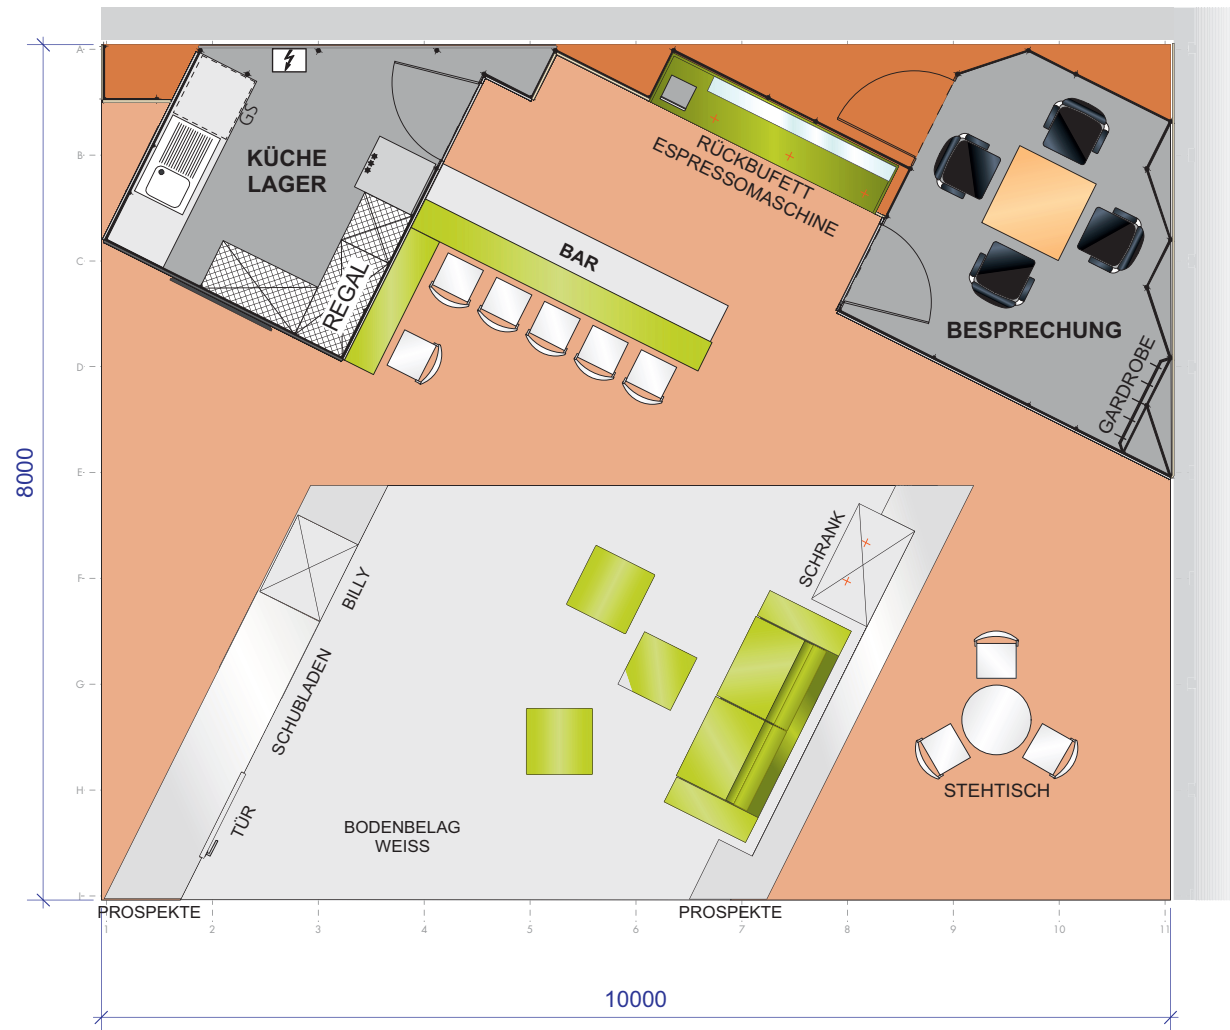

Planung und Ausführungsplanung für Architekt Jürgen Knotz, Galmsbüll
Grundfläche 8 x 10 m, eingeschossig, Präsentation des Produktprogrammes und Highlights.



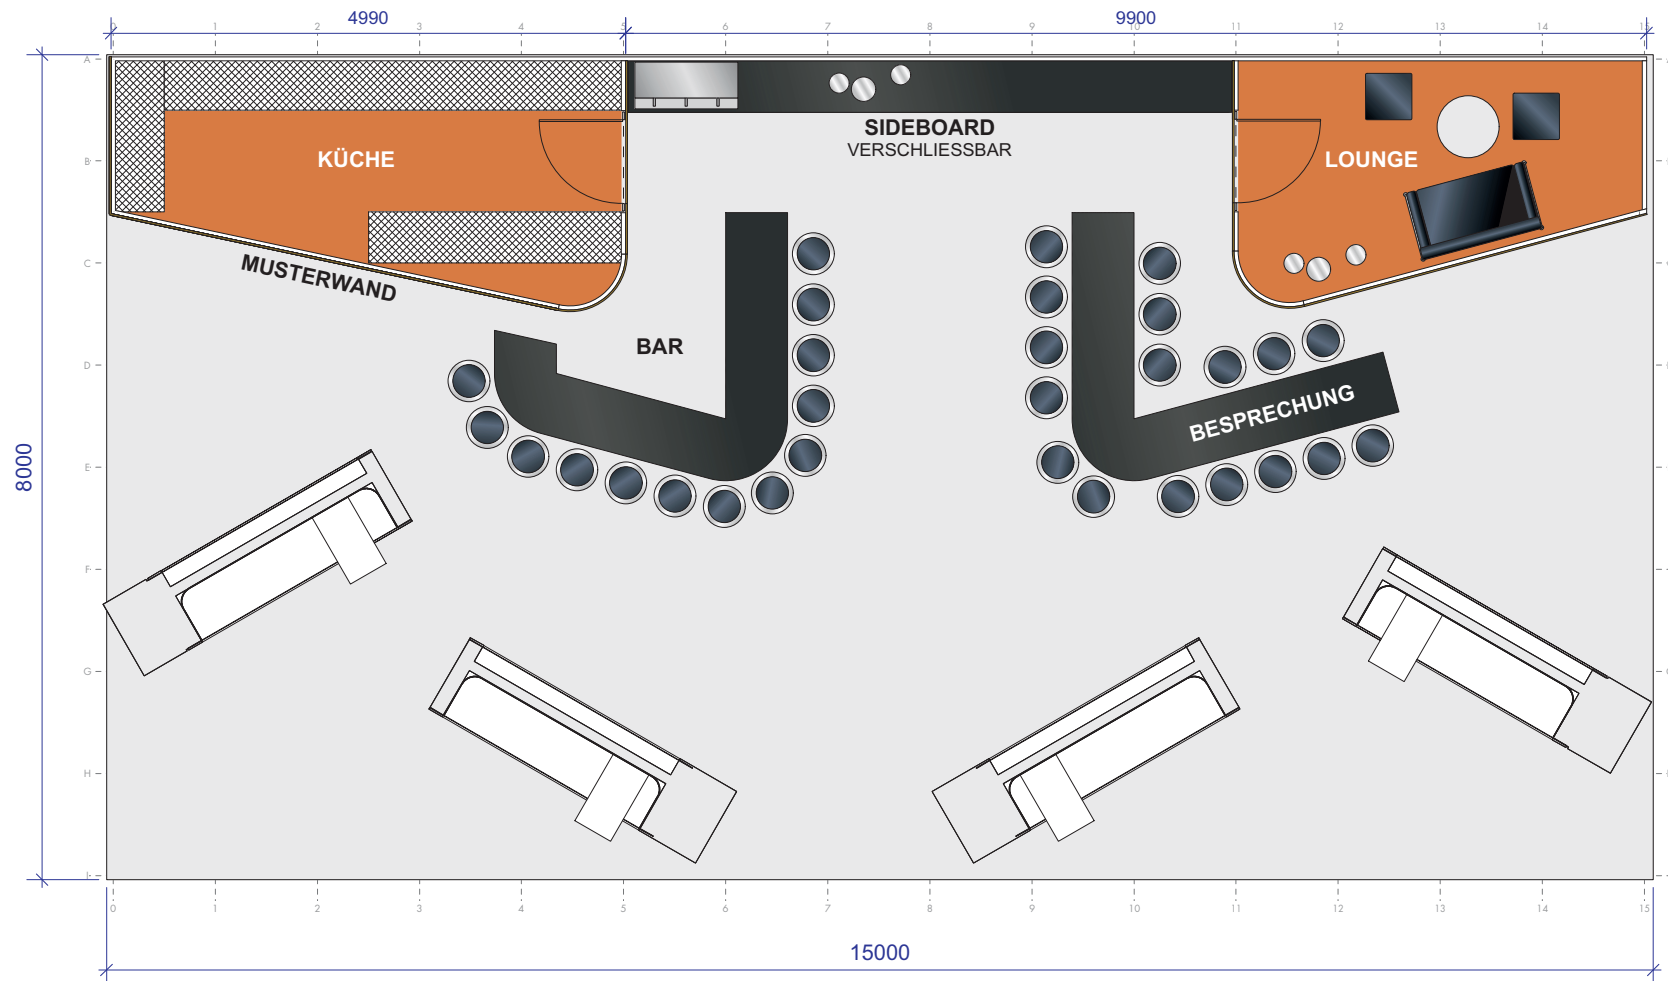


Planung und Ausführungsplanung für Architekt Jürgen Knotz, Galmsbüll
Grundfläche 8 x 15 m, eingeschossig, Präsentation des Produktprogrammes und Highlights.



VARIANTE HÖHE = 2500 MM



VARIANTE HÖHE = 3065 MM

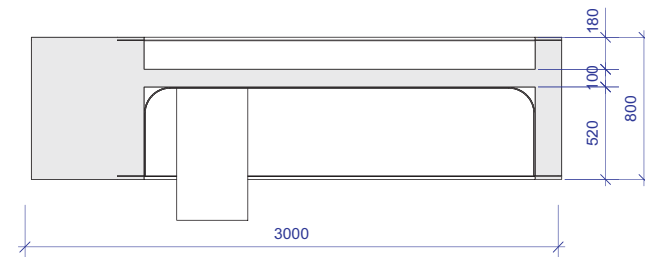

Die Planung eines Messestandes:

Nach der Besprechung eines neuen Auftrages erstelle ich erste Projektskizzen, Grundrisse und Perspektiven, um das Entwurfskonzept miteinander abzustimmen.

Daraus ergeben sich:

Festlegung der Entwurfsidee

Festlegung der Funktionsabläufe

Festlegung von Material- und Farbigkeit

Festlegung des notwendigen corporate-design

Festlegung von Messegrafik und Kundenlogo

Zeichnungen:

Erstellen von Grundrissen, Ansichten und eventuell Schnitte.

Detailzeichnung zur Angebotserstellung nach Bedarf.

Erstellen von Perspektiven

Erstellen des Präsentationslayouts in

Abstimmung mit dem Bürostandard

Datenaustausch

Zusammenstellen der Unterlagen als pdf-Datei, oder Bilddateien.

Übergabe der Daten als VectorWorks-Datei oder dwg-Datei.

Eventuell auch als Powerpoint-Präsentation oder Diaschau.

Kamerafahrten

Erstellen von 3D-Animationen wie Kamerafahrten um den Messestand oder innerhalb.

atelier-ziller

Andreas Ziller

Dannenbergstraße 25
30459 Hannover
0179 105 73 07

info@zeichenstudio-hannover.de
www.zeichenstudio-hannover.de
www.atelier-ziller.de



Andreas Ziller

Kleiner Lebensfaden

Geboren 1962 in Würzburg

- Studium VWL in Würzburg (Vordiplom)
- 1983– 1991 Studium Innenarchitektur an der FH Rosenheim
- ab 1992 Tätig als Freelancer in Hannover im Bereich Messe-Design und Werbegrafik
1992–2010 im Vorstand
Tanztheater im Hof e.V., Hannover
2000–2010 im Vorstand von Mira e.V.
2000–2003 Festanstellung bei bruns-und-hayungs-architekten für das Projekt Innenausbau Hotel INNSIDE am Spacepark, Bremen.
Parallel dazu weitere Tätigkeit als Freelancer im Bereich Messeplanung.
- 2003– bis heute
Zusammenarbeit mit elfers innenarchitektur, Planung und Fertigstellung von verschiedenen Hotelprojekten in Deutschland, Italien, Montenegro, Österreich
- Planungen im Bereich
Messe-Design
Holtel-Design
Corporate-Design
Shop-Design
Umbauplanung Architektur
Neuplanung Architektur
- ab 1989 auch als freier Künstler
Malerei und Installation unterwegs.